




# ΕΦΗΜΕΡΙΣ ΤΗΣ ΚΥΒΕΡΝΗΣΕΩΣ
## ΤΗΣ ΕΛΛΗΝΙΚΗΣ ΔΗΜΟΚΡΑΤΙΑΣ

ΤΕΥΧΟΣ ΤΕΤΑΡΤΟ    Αρ. Φύλλου 1529

24 Δεκεμβρίου 1993


## ΠΕΡΙΕΧΟΜΕΝΑ



## ΑΝΑΔΑΣΩΣΕΙΣ

**ΑΠΟΦΑΣΕΙΣ**

Αριθ. 2227 (1)

Κήρυξη αναδασωτέας έκτασης 3,050 στρεμ. στη θέση «Μπότσια» κοινότητας Τριγωνικού, Νομού Κοζάνης.

Ο ΝΟΜΑΡΧΗΣ ΚΟΖΑΝΗΣ

Έχοντας υπόψη:

1. Τις διατάξεις του Ν. 3200/55 περί διοικητικής αποκέντρωσης, όπως τροποποιήθηκε και συμπληρώθηκε μεταγενέστερα με το Ν.Δ. 532/70.

2. Τις διατάξεις του άρθρου 117 παρ. 3 του Συντάγματος.

3. Τις διατάξεις του Ν. 998/79 «περί προστασίας των Δασών κ.λπ.» και ειδικότερα:

α) Του άρθρου 41 παρ. 1, β) του άρθρου 38 παρ. 1.

4. Τις διαταγές του Υπουργείου Γεωργίας:

α) 160417/1180/8.7.80, β) 182447/3049/24.9.80.

5. Την ΑΠ 4527/2.12.93 πρόταση του δασαρχείου Κοζάνης, με την οποία προτείνεται κήρυξη της έκτασης που αναφέρεται στο θέμα ως αναδασωτέας, αποφασίζουμε:

Κηρύσσουμε αναδασωτέα με σκοπό τη διατήρηση του χαρακτήρα της δασικής έκτασης και την αποκατάσταση της δασικής βλάστησης με φυσική αναγέννηση, επειδή καταστράφηκε από πυρκαγιά την 14.10.1993, δημόσια δασική έκταση, εμβαδού τριών στρεμμάτων και τμήμα τ.μ. (3,050) που βρίσκεται στη θέση «Μπότσια», κοινότητας Τριγωνικού και προσδιορίζεται από τα στοιχεία Α, Β, Γ, Δ, Ε, Ζ, Α του συνημμένου τοπογραφικού διαγράμματος με κλίμακα 1:1.000 και έχει όρια:

Ανατολικά: Δημόσια Δασική έκταση,

Δυτικά: Δημόσια Δασική έκταση,

Βόρεια: Δημόσια Δασική έκταση,

Νότια: Δημόσια Δασική έκταση,

όπως φαίνεται στο συνημμένο διάγραμμα που αποτελεί αναπόσπαστο μέρος της απόφασης αυτής.

Η απόφαση αυτή να δημοσιευθεί στην Εφημερίδα της Κυβερνήσεως.

Κοζάνη, 10 Δεκεμβρίου 1993

Ο Νομάρχης


ΣΤΕΡΓΙΟΣ Γ. ΜΑΤΙΚΑΣ

# ΤΟΠΟΓΡΑΦΙΚΟ ΔΙΑΓΡΑΜΜΑ

Δημόσιας δασικής έκτασης που καταστράφηκε από πυρκαγιά στη θέση «Μπότσια» περιοχής Κοινότητας Τριγωνικού την 14-10-1993.

Έκταση Α,Β,Γ,Δ,Ε,Ζ = 3.050 στρ.

ΚΛΙΜΑΚΑ 1:1.000

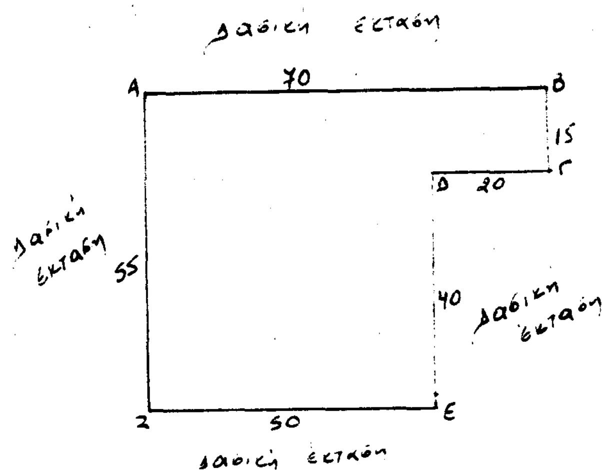


ΑΠΟΣΠΑΣΜΑ ΧΑΡΤΟΥ
Λ. ΒΑΔΕΡΟ ΚΛΙΜΑΚΑ 1:50.000



Κοζάνη 2-12-1993

ΘΕΩΡΗΘΗΚΕ
Ο ΔΑΣΑΡΧΗΣ

Ο ΣΥΝΤΑΚΤΗΣ

# ΑΠΑΛΛΟΤΡΙΩΣΕΙΣ

## ΑΠΟΦΑΣΕΙΣ

Αριθ. Ν.Π. 158 (2)

**Καθορισμός των ορίων του αιγιαλού και δημιουργία ζώνης παραλίας στη θέση «ΡΟΥΣΟΥΜ ΓΥΑΛΟ» περιοχής Κοινότητας Αλοννήσου, Νομού Μαγνησίας.**

Ο ΝΟΜΑΡΧΗΣ ΜΑΓΝΗΣΙΑΣ

Έχοντας υπόψη:

1. Τις διατάξεις των άρθρων 1 μέχρι και 7 του Α.Ν. 2344/1940 «περί αιγιαλού και παραλίας», όπως τροποποιήθηκαν και συμπληρώθηκαν με τις διατάξεις: α) Του άρθρου 13 του Ν. 1078/1980 και β) του άρθρου 23 του Ν. 1337/1983.

2. Τις διατάξεις της παρ. 9 του άρθρου 1 του Κεφαλαίου Β' της 0.208/181/26.4.1982 (ΦΕΚ 214/26.4.1982 τ.Β') κοινής απόφασης των Υπουργών Προεδρίας Κυβερνήσεως και Οικονομικών «Αναμόρφωση Συλλογικών Οργάνων Γνωμοδοτικής και Αποφασιστικής Αρμοδιότητας του Υπουργείου Οικονομικών».

3. Την από 25.2.1993 έκθεση της επιτροπής καθορισμού των ορίων του αιγιαλού και παραλίας και θέσεων αμμοληψίας», που καθόρισε τα όρια του αιγιαλού και της παραλίας στην περιοχή «Ρουσούμ Γυαλό», περιοχής Κοινότητας Αλοννήσου και το από 26.6.1991 τοπογραφικό διάγραμμα με κλίμακα 1:500, του Τοπογράφου μηχανικού Νικολάου Κουβάτα, υπαλλήλου ΥΠ.ΠΕ.ΧΩ.Δ.Ε., που θεωρήθηκε στις 12.5.1993 από τον Προϊστάμενο του Γραφείου Τοπογραφικής Ν. Μαγνησίας Παναγιώτη Παπαδέλλη και συνοδεύει την έκθεση της προαναφερόμενης Επιτροπής.

4. Τη σύμφωνη γνώμη του Γενικού Επιτελείου Ναυτικού, που διατυπώθηκε στο αριθμ. 1559/544.5/725/93/ 18.10.1993 έγγραφό του.


5. Τις διατάξεις του άρθρου 1 της παρ. 1 του Ν. 3200/ 1955 (ΦΕΚ 97/Α'/1955) «περί διοικητικής αποκεντρώσεως» σε συνδυασμό με τις διατάξεις του από 28.6.1955 Β.Δ. «περί εξαιρέσεως από της κατά το άρθρον 1 παρ. 1 του Ν. 3200/1955 αρμοδιότητος των Νομαρχών, αντικειμένων τινων αρμοδιότητος του Υπουργού Οικονομικών», του Β.Δ. 704/1970 και του άρθρου 1 παρ. 5 του Π.Δ. 71/ 1984, για μεταβίβαση αρμοδιοτήτων του Υπουργού Οικονομικών στους Νομάρχες και στις περιφερειακές αρχές διανομαρχιακού επιπέδου, αποφασίζουμε:


1. Επικυρώνουμε την από 25.2.1993 έκθεση της Επιτροπής καθορισμού των ορίων του αιγιαλού και παραλίας και θέσεων αμμοληψίας, καθώς και το από 26.6.1991 τοπογραφικό διάγραμμα, που τη συνοδεύει, το οποίο συντάχθηκε από τον τοπογράφο μηχανικό Νικόλαο Κουβάτα, υπάλληλο ΥΠ.ΠΕ.ΧΩ.Δ.Ε., με κλίμακα 1:500 και θεωρήθηκε από τον Προϊστάμενο Γραφείου Τοπογραφικής Ν. Μαγνησίας Παναγ. Παπαδέλλη, επί του οποίου η πιο πάνω Επιτροπή, καθόρισε τα όρια του αιγιαλού, με ερυθρά συνεχή πολυγωνική γραμμή 1, 2, 3... 36, 37, 38 της οποίας οι κορυφές εξασφαλίζονται με ορθογώνιες συντεταγμένες του κρατικού δικτύου συντεταγμένων, με κίτρινη συνεχή πολυγωνική γραμμή 1', 2', 3'.... σε σταθερή απόσταση 10,00 μ. από την οριογραμμή του αιγιαλού.

Η απόφαση αυτή, με την έκθεση της επιτροπής και το διάγραμμα, να δημοσιευθούν στην Εφημερίδα της Κυβερνήσεως.

Βόλος, 13 Δεκεμβρίου 1993

Ο Νομάρχης
ΑΡΙΣΤΕΙΔΗΣ ΟΥΖΟΥΝΙΔΗΣ

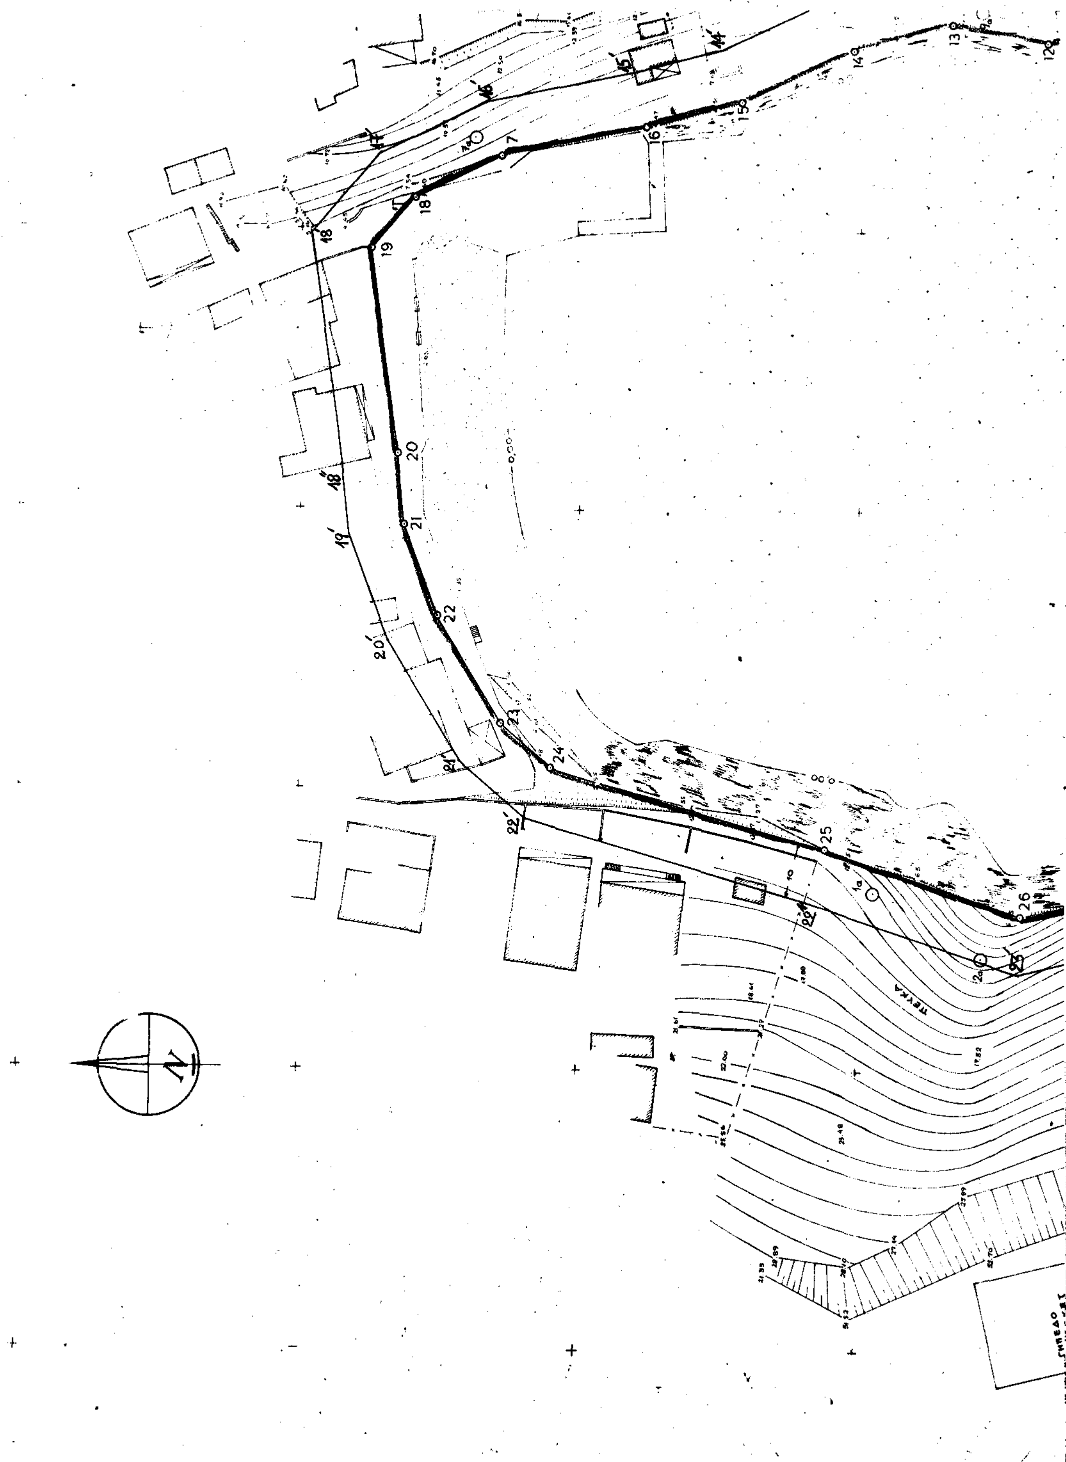


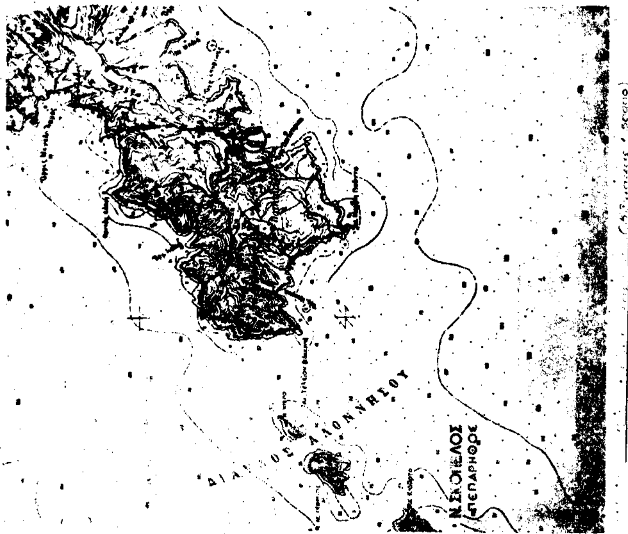



ΠΙΝΑΚΑΣ ΣΥΝΤΕΤΑΓΜΕΝΩΝ ΚΟΡΥΦΩΝ ΑΙΓΙΑΛΟΥ

| | | |
|---|---|---|
| 1 | 8.331,30 | 11 579,00 |
| 2 | 8.334,80 | 11 610,00 |
| 3 | 8.344,40 | 11 636,70 |
| 4 | 8.352,00 | 11 638,20 |
| 5 | 8.375,10 | 11 627,00 |
| 6 | 8.384,30 | 11.616,20 |
| 7 | 8.393,70 | 11.598,00 |
| 8 | 8.401,70 | 11.582,50 |
| 9 | 8.399,50 | 11.549,00 |
| 10 | 8.405,90 | 11.534,50 |
| 11 | 8.415,50 | 11 503,50 |
| 12 | 8.416,00 | 11.482,70 |
| 13 | 8.413,00 | 11.465,70 |
| 14 | 8.417,80 | 11 448,00 |
| 15 | 8.427,00 | 11.428,20 |
| 16 | 8.431,80 | 11 411,00 |
| 17 | 8.437,00 | 11 386,00 |
| 18 | 8.444,50 | 11.370,00 |
| 19 | 8.453,80 | 11.362,00 |
| 20 | [illegible] | [illegible] |

+ 11 300 + 11 350 + 11 400 + 11 450

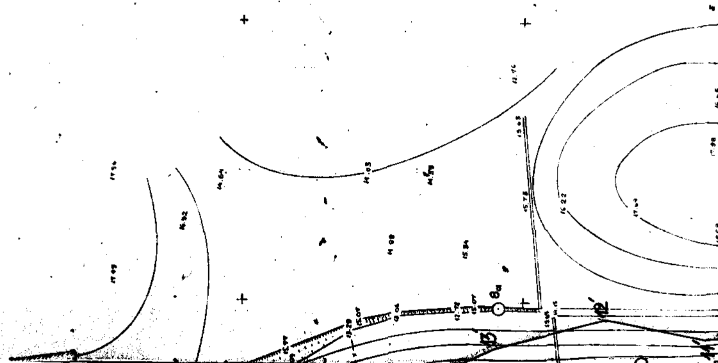

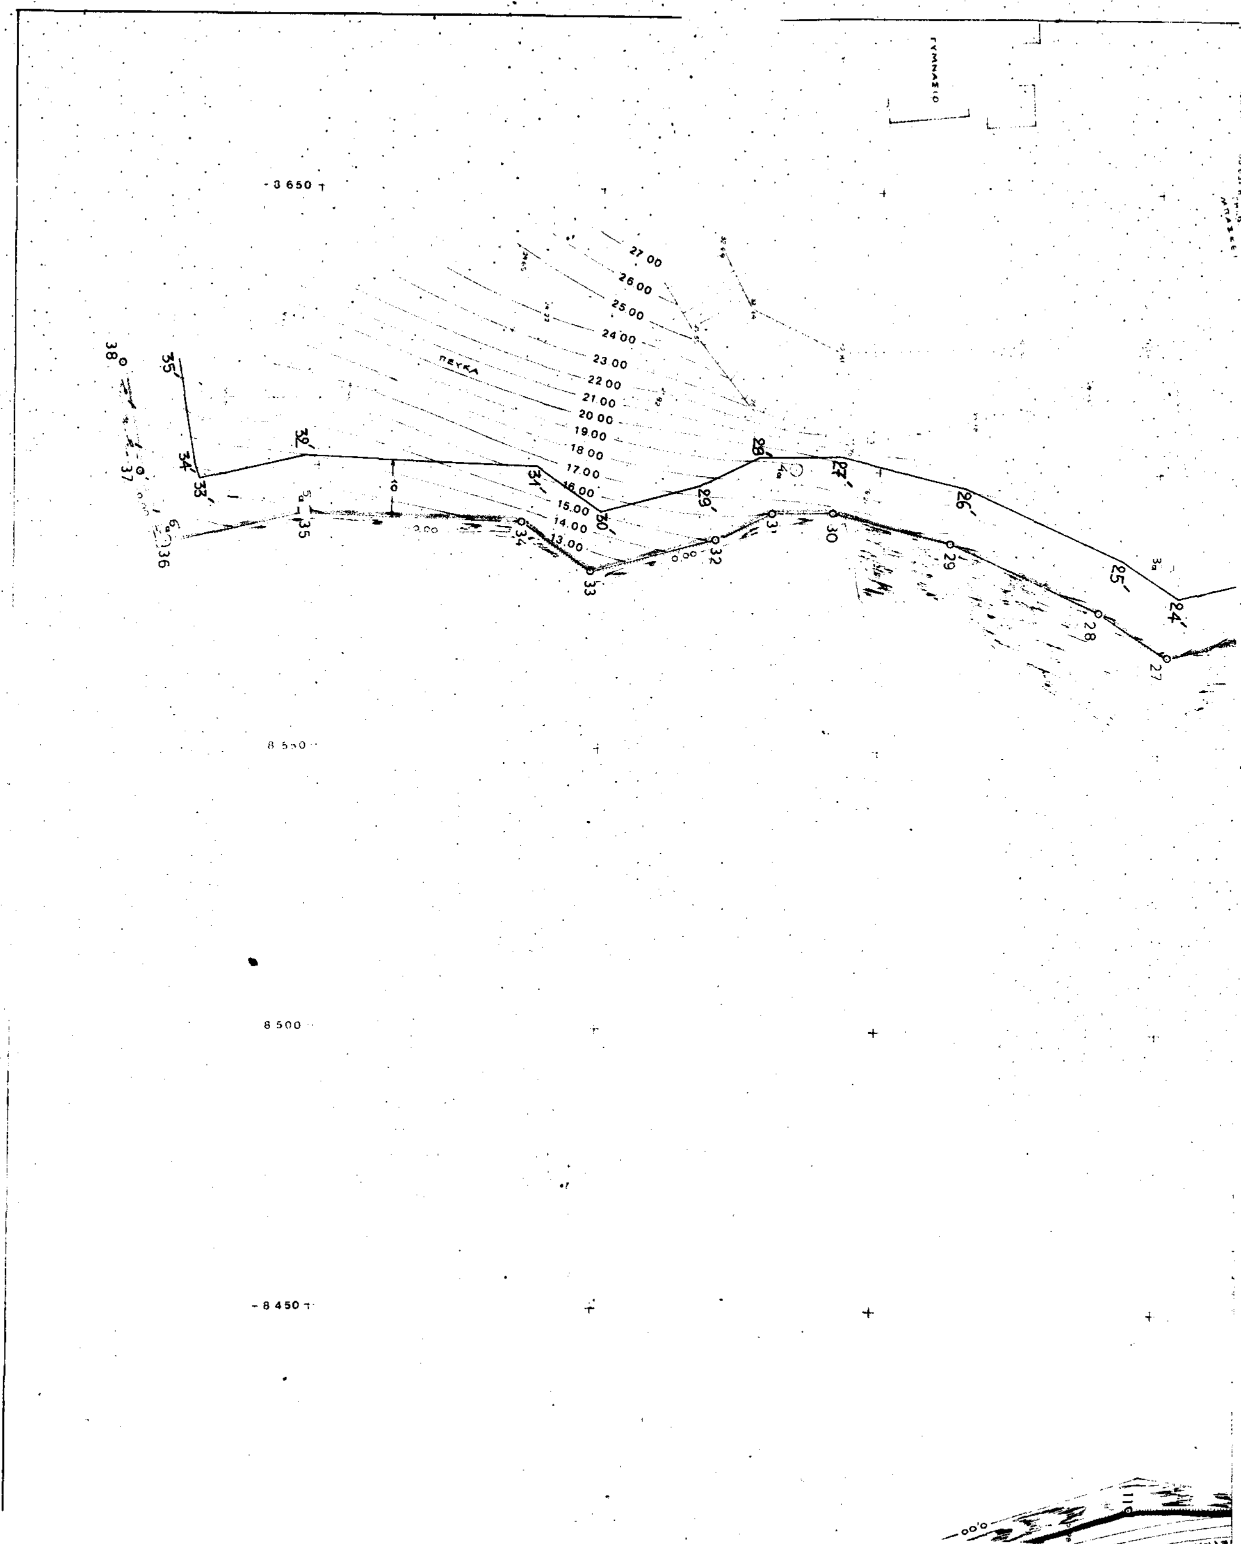

8 650
27.00
26.00
25.00
24.00
23.00
22.00
21.00
20.00
19.00
18.00
17.00
16.00
15.00
14.00
13.00
ΠΕΥΚΑ
8 550
8 500
8 450

| | | |
|---|---|---|
| 20 | 8.490,20 | −11.367,20 |
| 21 | 8.503,00 | −11.368,60 |
| 22 | 8.519,10 | −11.374,50 |
| 23 | 8.538,50 | −11.386,00 |
| 24 | 8.546,30 | 11.395,00 |
| 25 | 8.560,30 | −11.444,00 |
| 26 | 8.572,00 | −11.479,20 |
| 27 | 8.567,30 | −11.498,50 |
| 28 | 8.575,40 | −11.510,50 |
| 29 | 8.587,40 | −11.537,50 |
| 30 | 8.592,50 | −11.558,40 |
| 31 | 8.592,50 | −11.569,00 |
| 32 | 8.587,50 | 11.579,20 |
| 33 | 8.581,70 | 11.601,50 |
| 34 | 8.590,40 | 11.614,00 |
| 35 | 8.591,88 | 11.652,52 |
| 36 | 8.585,69 | 11.677,59 |
| 37 | 8.598,50 | 11.682,00 |
| 38 | 8.617,80 | 11.685,50 |

## ΤΟΠΟΓΡΑΦΙΚΟ ΔΙΑΓΡΑΜΜΑ

ΚΑΘΟΡΙΣΜΟΥ ΟΡΙΩΝ ΑΙΓΙΑΛΟΥ Κ. ΠΑΡΑΛΙΑΣ
ΣΤΗ ΘΕΣΗ «ΡΟΥΣΟΥΜ ΓΥΑΛΟ»
ΠΕΡΙΟΧΗΣ ΚΟΙΝΟΤΗΤΑΣ ΑΛΟΝΝΗΣΟΥ ΟΙΚΟΝΟΜΙΚΗΣ
ΕΦΟΡΙΑΣ ΣΚΟΠΕΛΟΥ ΝΟΜΟΥ ΜΑΓΝΗΣΙΑΣ

ΥΠΟΜΝΗΜΑ ΕΠΙΤΡΟΠΗΣ

[illegible] έκθεση [illegible] του άρθρ. 7α του ΠΔ [illegible] 1985 [illegible]

[illegible] οριογραμμή αιγιαλού [illegible] παραλίας

[illegible] νισταγμένες [illegible] διαγράμματος [illegible], καὶ δὲν ἐξαιροῦνται τὰ ἀκίνητα ποὺ βρίσκονται στὴ ζώνη τῆς παραλίας [illegible]

ΘΕΩΡΗΘΗΚΕ
Βόλος 12 - 5 - 1993
Ο Προϊστάμενος τοῦ Γραφείου Τοπογραφικῆς

ΠΑΝΑΓ. ΠΑΠΑΔΕΛΛΗΣ
ΤΟΠΟΓ. ΜΗΧΑΝΙΚΟΣ

# ΠΟΛΕΟΔΟΜΙΑ

## ΑΠΟΦΑΣΕΙΣ

Αριθ. 4102 (3)

Καθορισμός χρήσης υπό παραχώρηση ακινήτου από την Κοινότητα Μεσόβουνου στον Παραστατίδη Κων/νο του Πέτρου.

Ο ΝΟΜΑΡΧΗΣ ΚΟΖΑΝΗΣ

Έχοντας υπόψη:

1. Το Ν. 1512/11.1.1985 (ΦΕΚ 4Α') για την τροποποίηση και συμπλήρωση πολεοδομικών διατάξεων κ.λπ. και ειδικότερα το άρθρο 3 παρ. 1 αυτού.
2. Το Ν. 1337/12.3.1983 (ΦΕΚ 33Δ/14.3.83) για την επέκταση πολεοδομικών σχεδίων, κ.λπ.
3. Το Ν. 360/1976 για τη Χωροταξία και το Περιβάλλον.
4. Το Ν. 1032/1980 για τη σύσταση του Υπ. ΧΟΠ.
5. Την υπ' αριθμ. 30/1992 απόφαση του Κοινοτικού Συμβουλίου Μεσόβουνου.
6. Την από 2.11.1993 αριθ. πρωτ. 4102 εισήγηση του Τμήματος Πολεοδομίας και ΠΕ της Νομαρχίας μας.
7. Το γεγονός ότι δεν προκαλεί δαπάνη η υπόψη παραχώρηση σε βάρος του προϋπολογισμού του οικείου ΟΤΑ, αποφασίζουμε:

Καθορίζουμε ως χρήση γης τη λειτουργία που γενικά εξυπηρετεί την επαγγελματική εγκατάσταση κτηνοτροφικών εκμεταλλεύσεων και δραστηριοτήτων, βάσει της αριθμ. 83840/3591/12.12.86 (ΦΕΚ 1Δ'/5.1.87) Υπουργικής Απόφασης. Το υπόψη τεμάχιο έκτασης 4.050 τ.μ., που φαίνεται στο απόσπασμα τοπογραφικού διαγράμματος «Μεσόβουνου» αναμόρφωσης 1972, με στοιχεία ΑΒΓΔΑ, αποτελεί τμήμα των αριθμ. 728 και 729 διαθέσιμων τεμαχίων και του αριθμ. 1 κοινόχρηστου βοσκότοπου.

Το τοπογραφικό διάγραμμα θεωρήθηκε από το Τμήμα Πολεοδομίας και ΠΕ και αποτελεί αναπόσπαστο στο τμήμα της παρούσας.

Η απόφαση αυτή να δημοσιευθεί στην Εφημερίδα της Κυβερνήσεως.

Κοζάνη, 23 Νοεμβρίου 1993

Ο Νομάρχης

ΣΤΕΡΓΙΟΣ Γ. ΜΑΤΙΚΑΣ

